


041010

Schnittansicht Süd 1:200




Perspektive Innenraum: Das Forum ist ein multifunktionaler Ort, an dem sich die Schüler treffen, gemeinsam essen, lernen und spielen

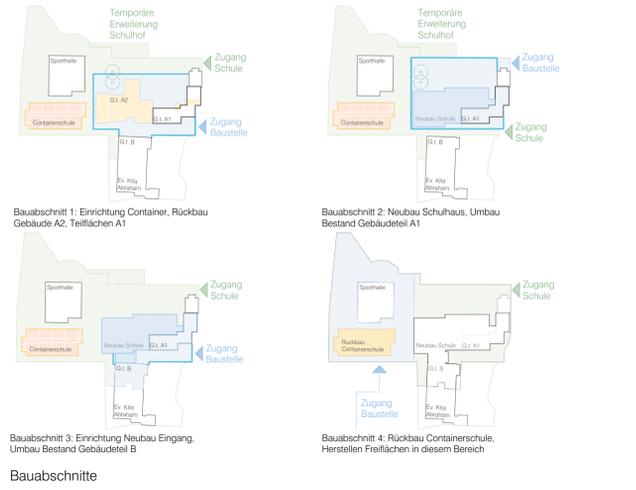

Baubeschnitte




Obergeschoss 1:200

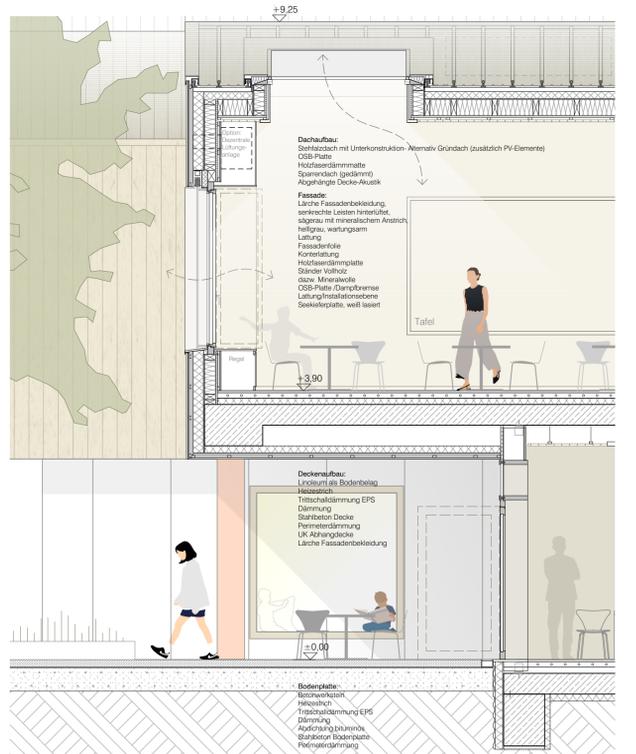

Fassadenschnitt 1:50



Fassadensicht und -grundriss 1:50

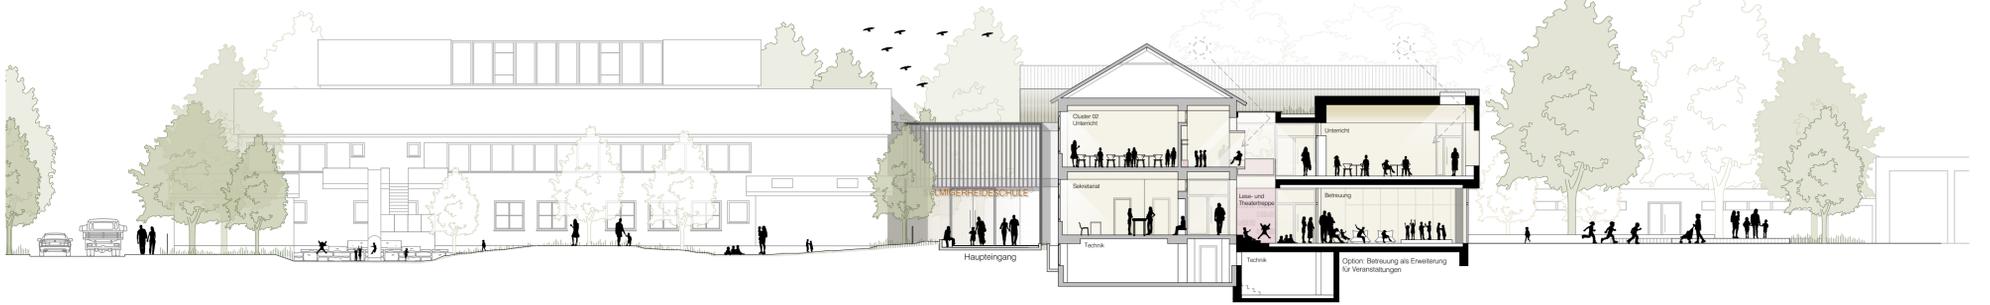

Schnitt C-C 1:200