




SANIERUNG _ UMBAU _ ERWEITERUNG SELMIGERHEIDEGRUNDSCHULE IN HAMM

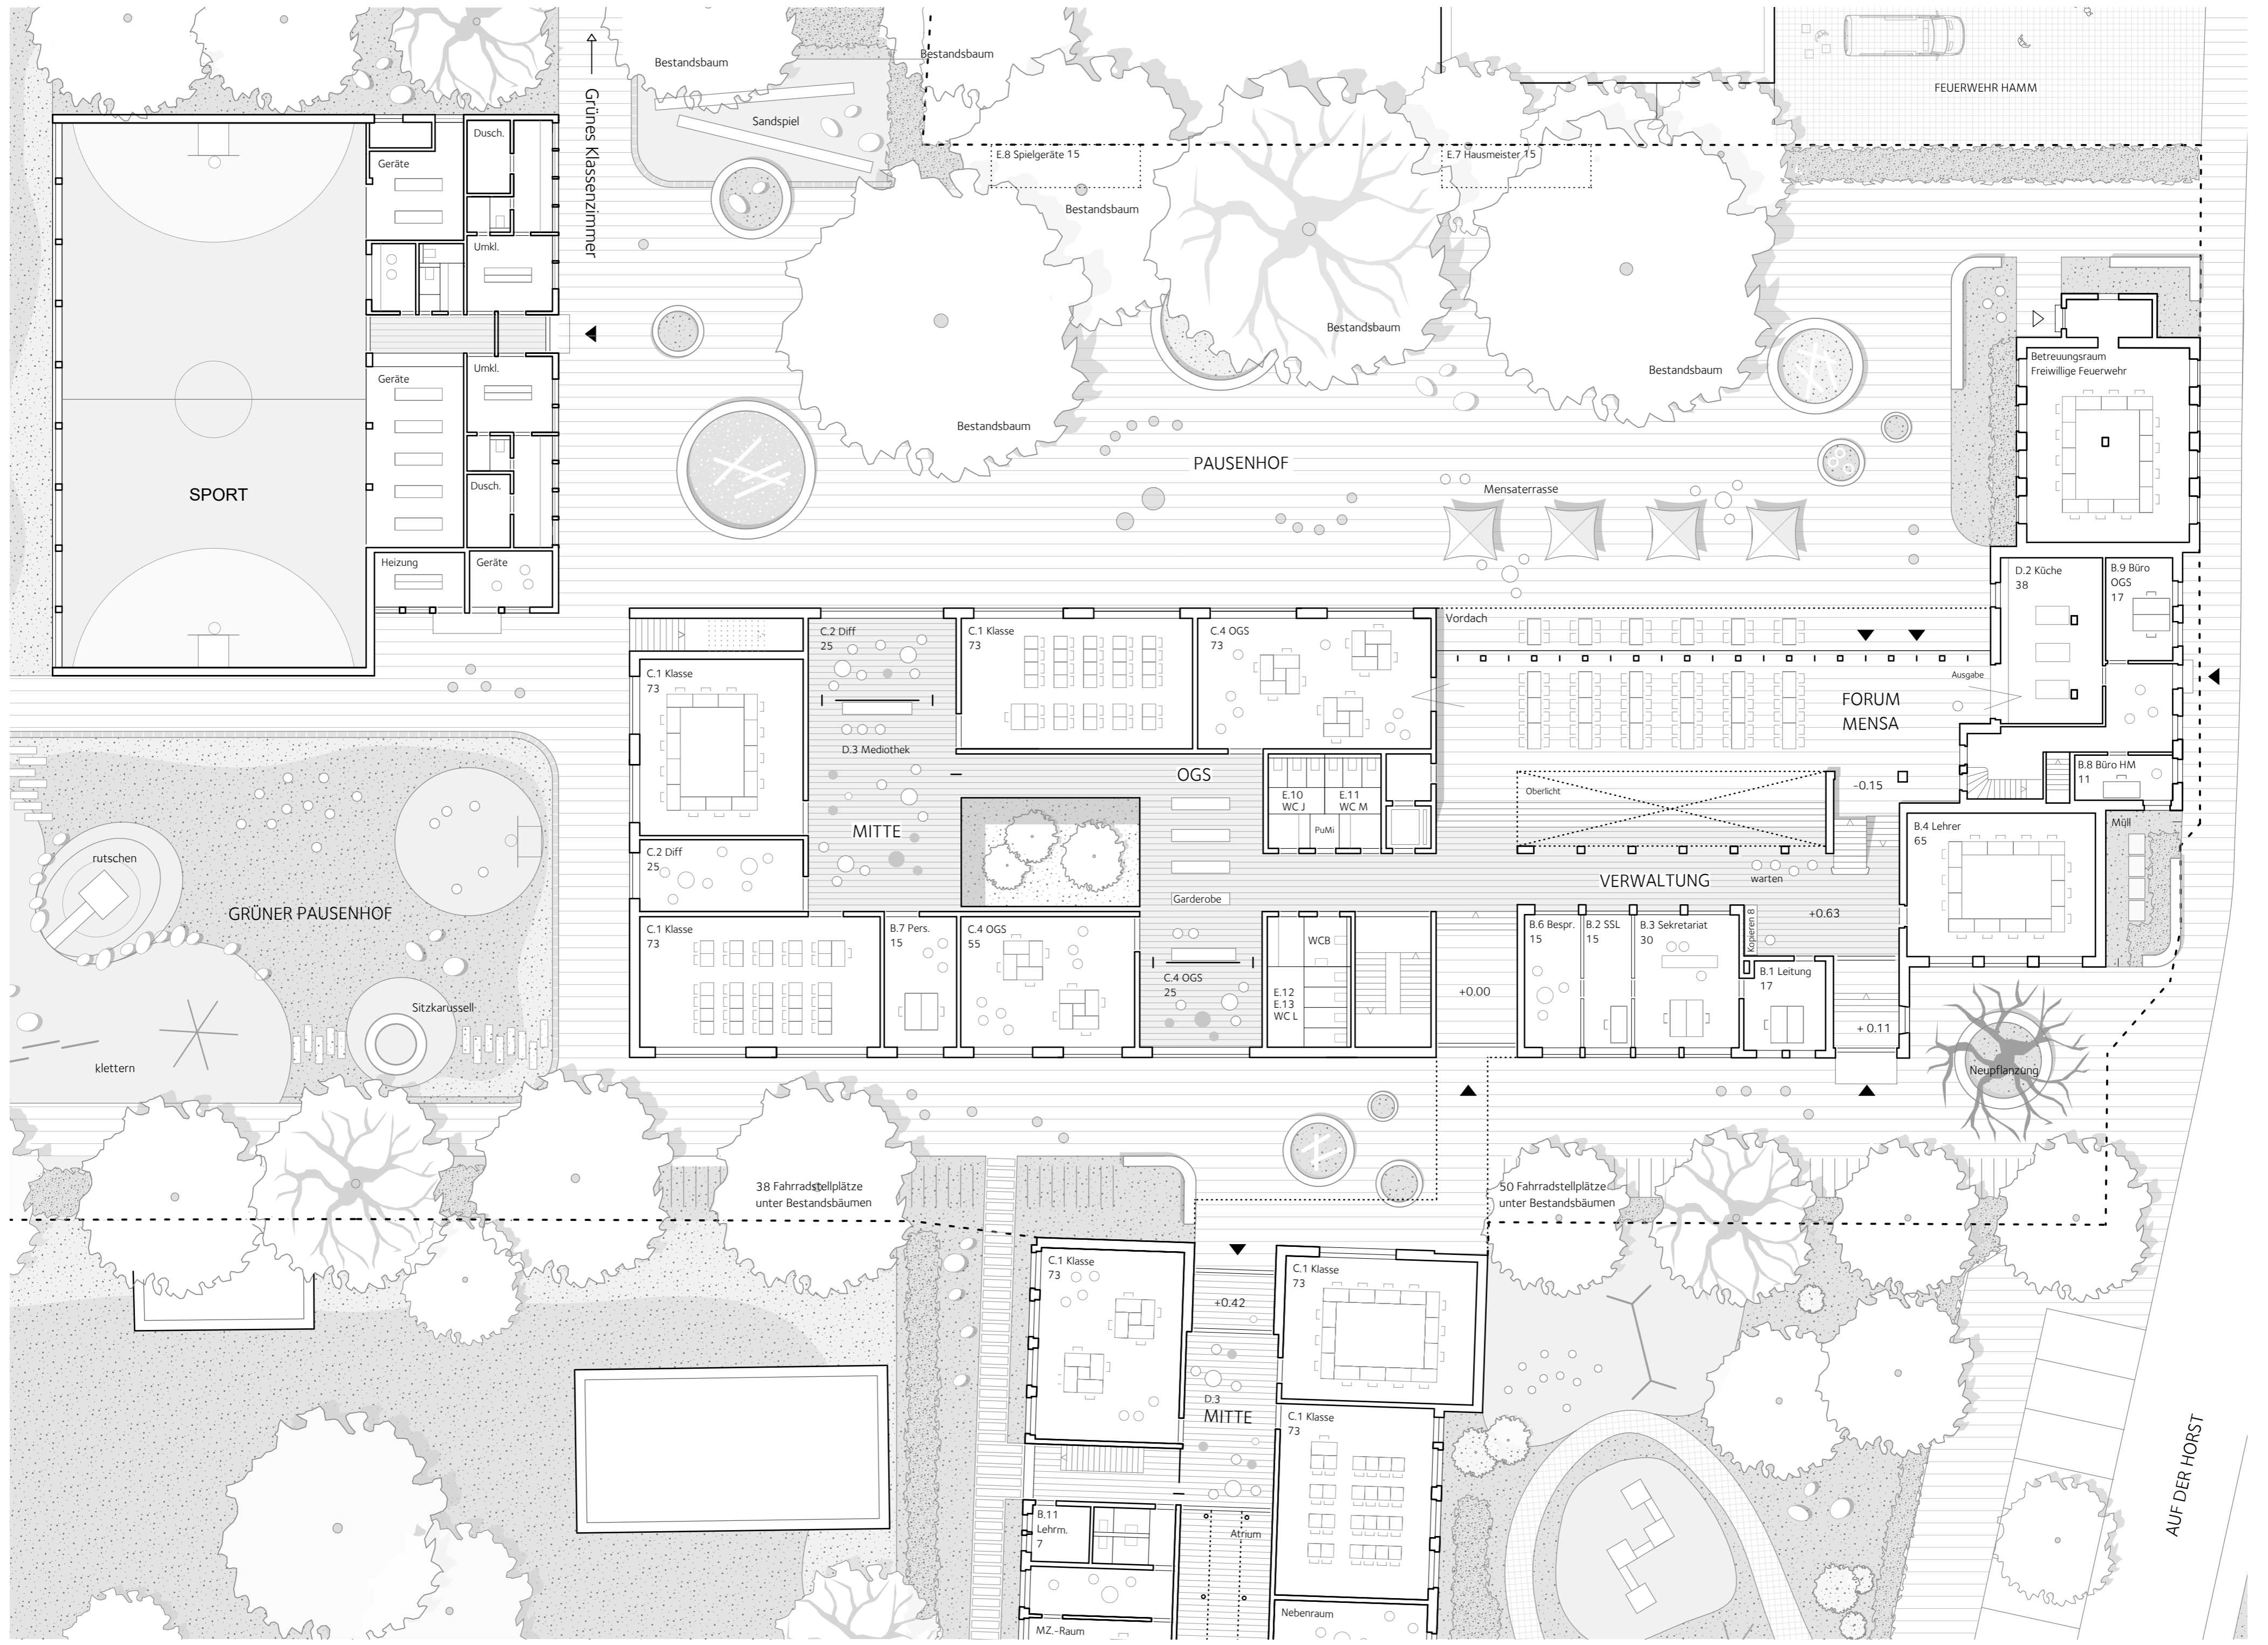

ERDGESCHOSS M1.200

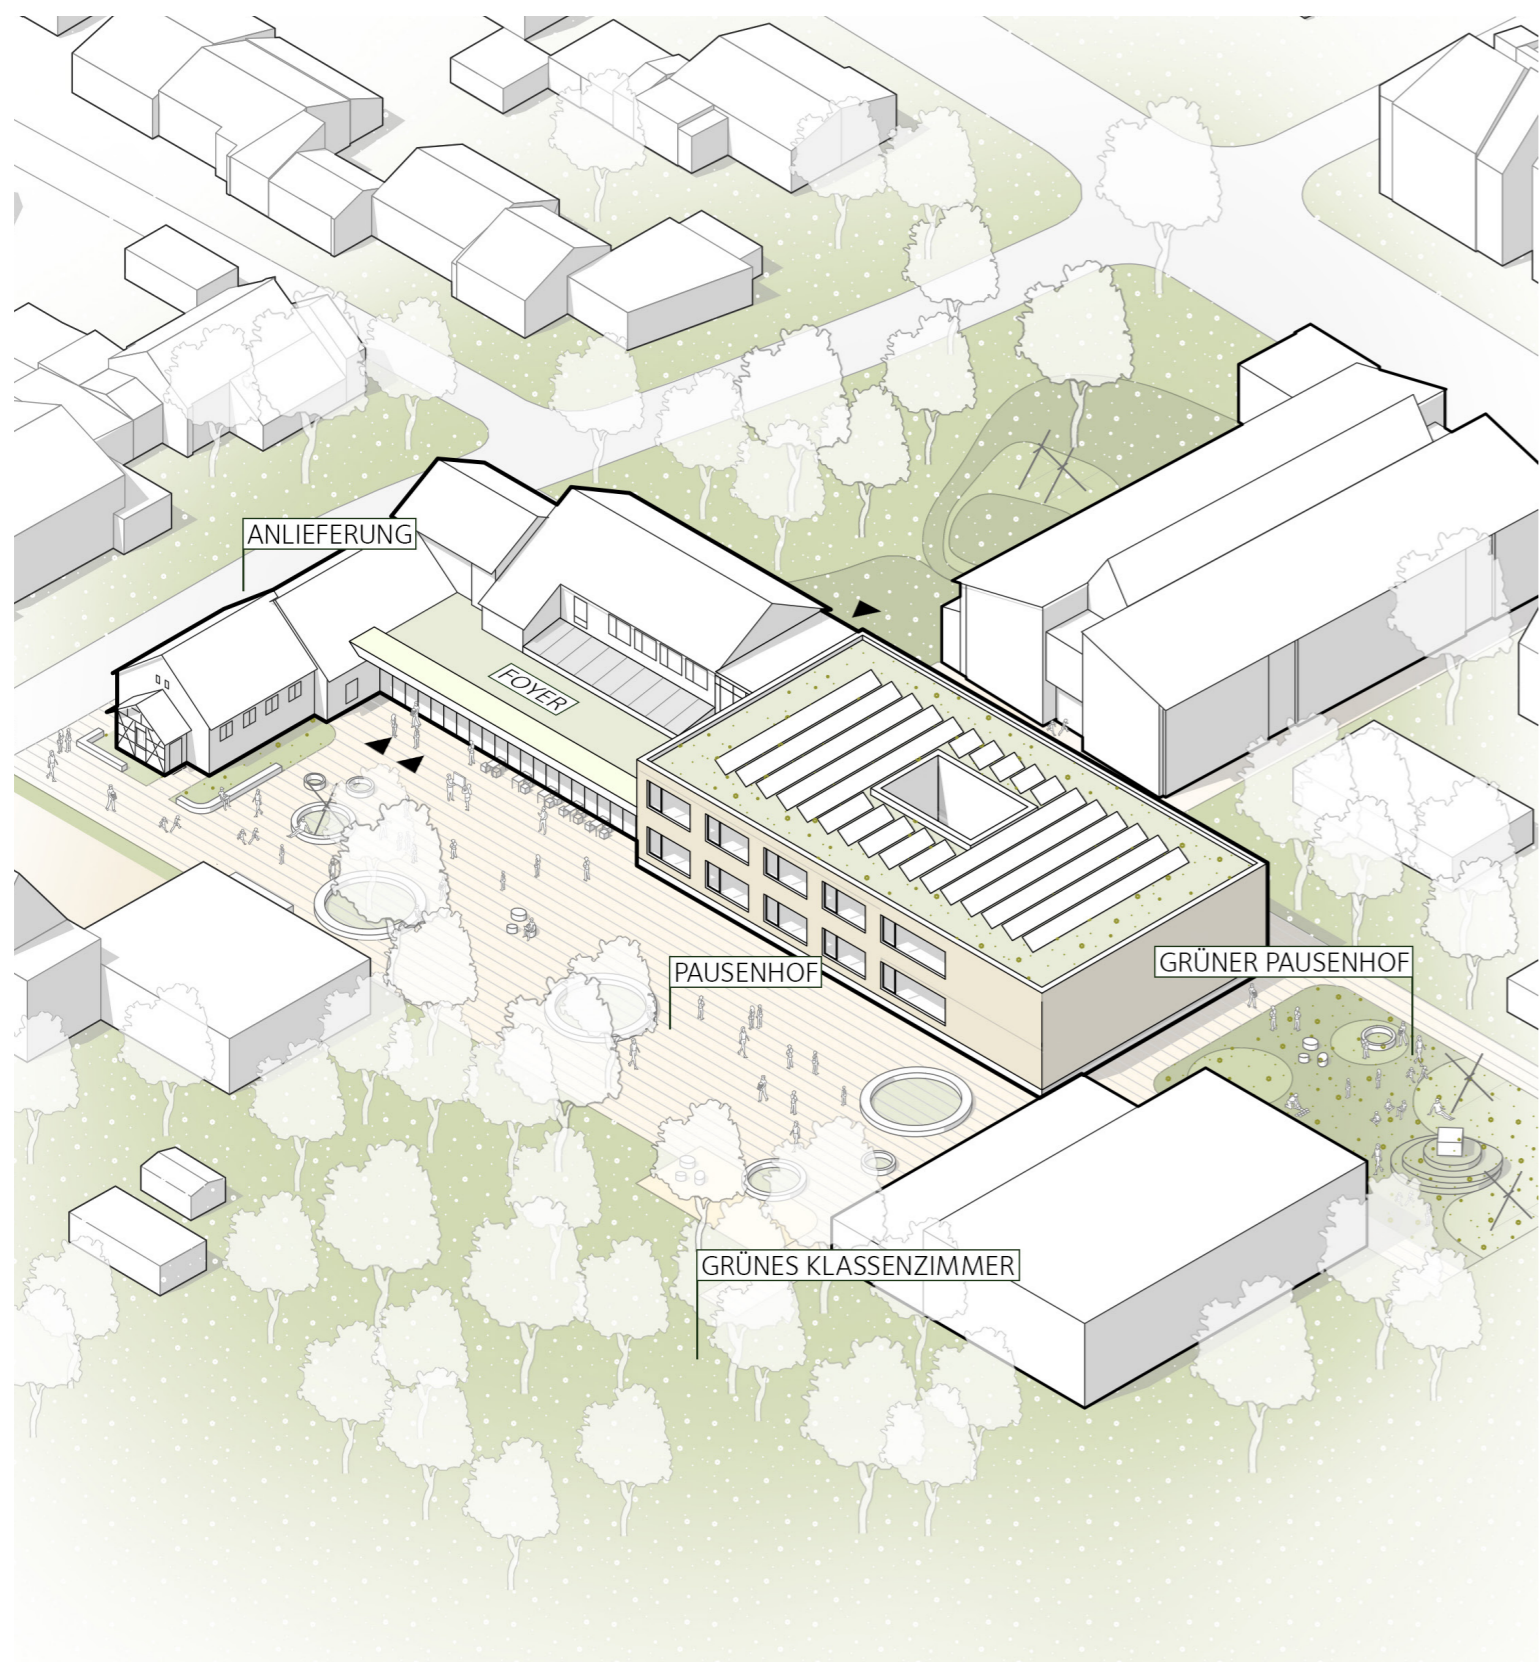

SKIZZE STÄDTEBAULICHE EINBINDUNG

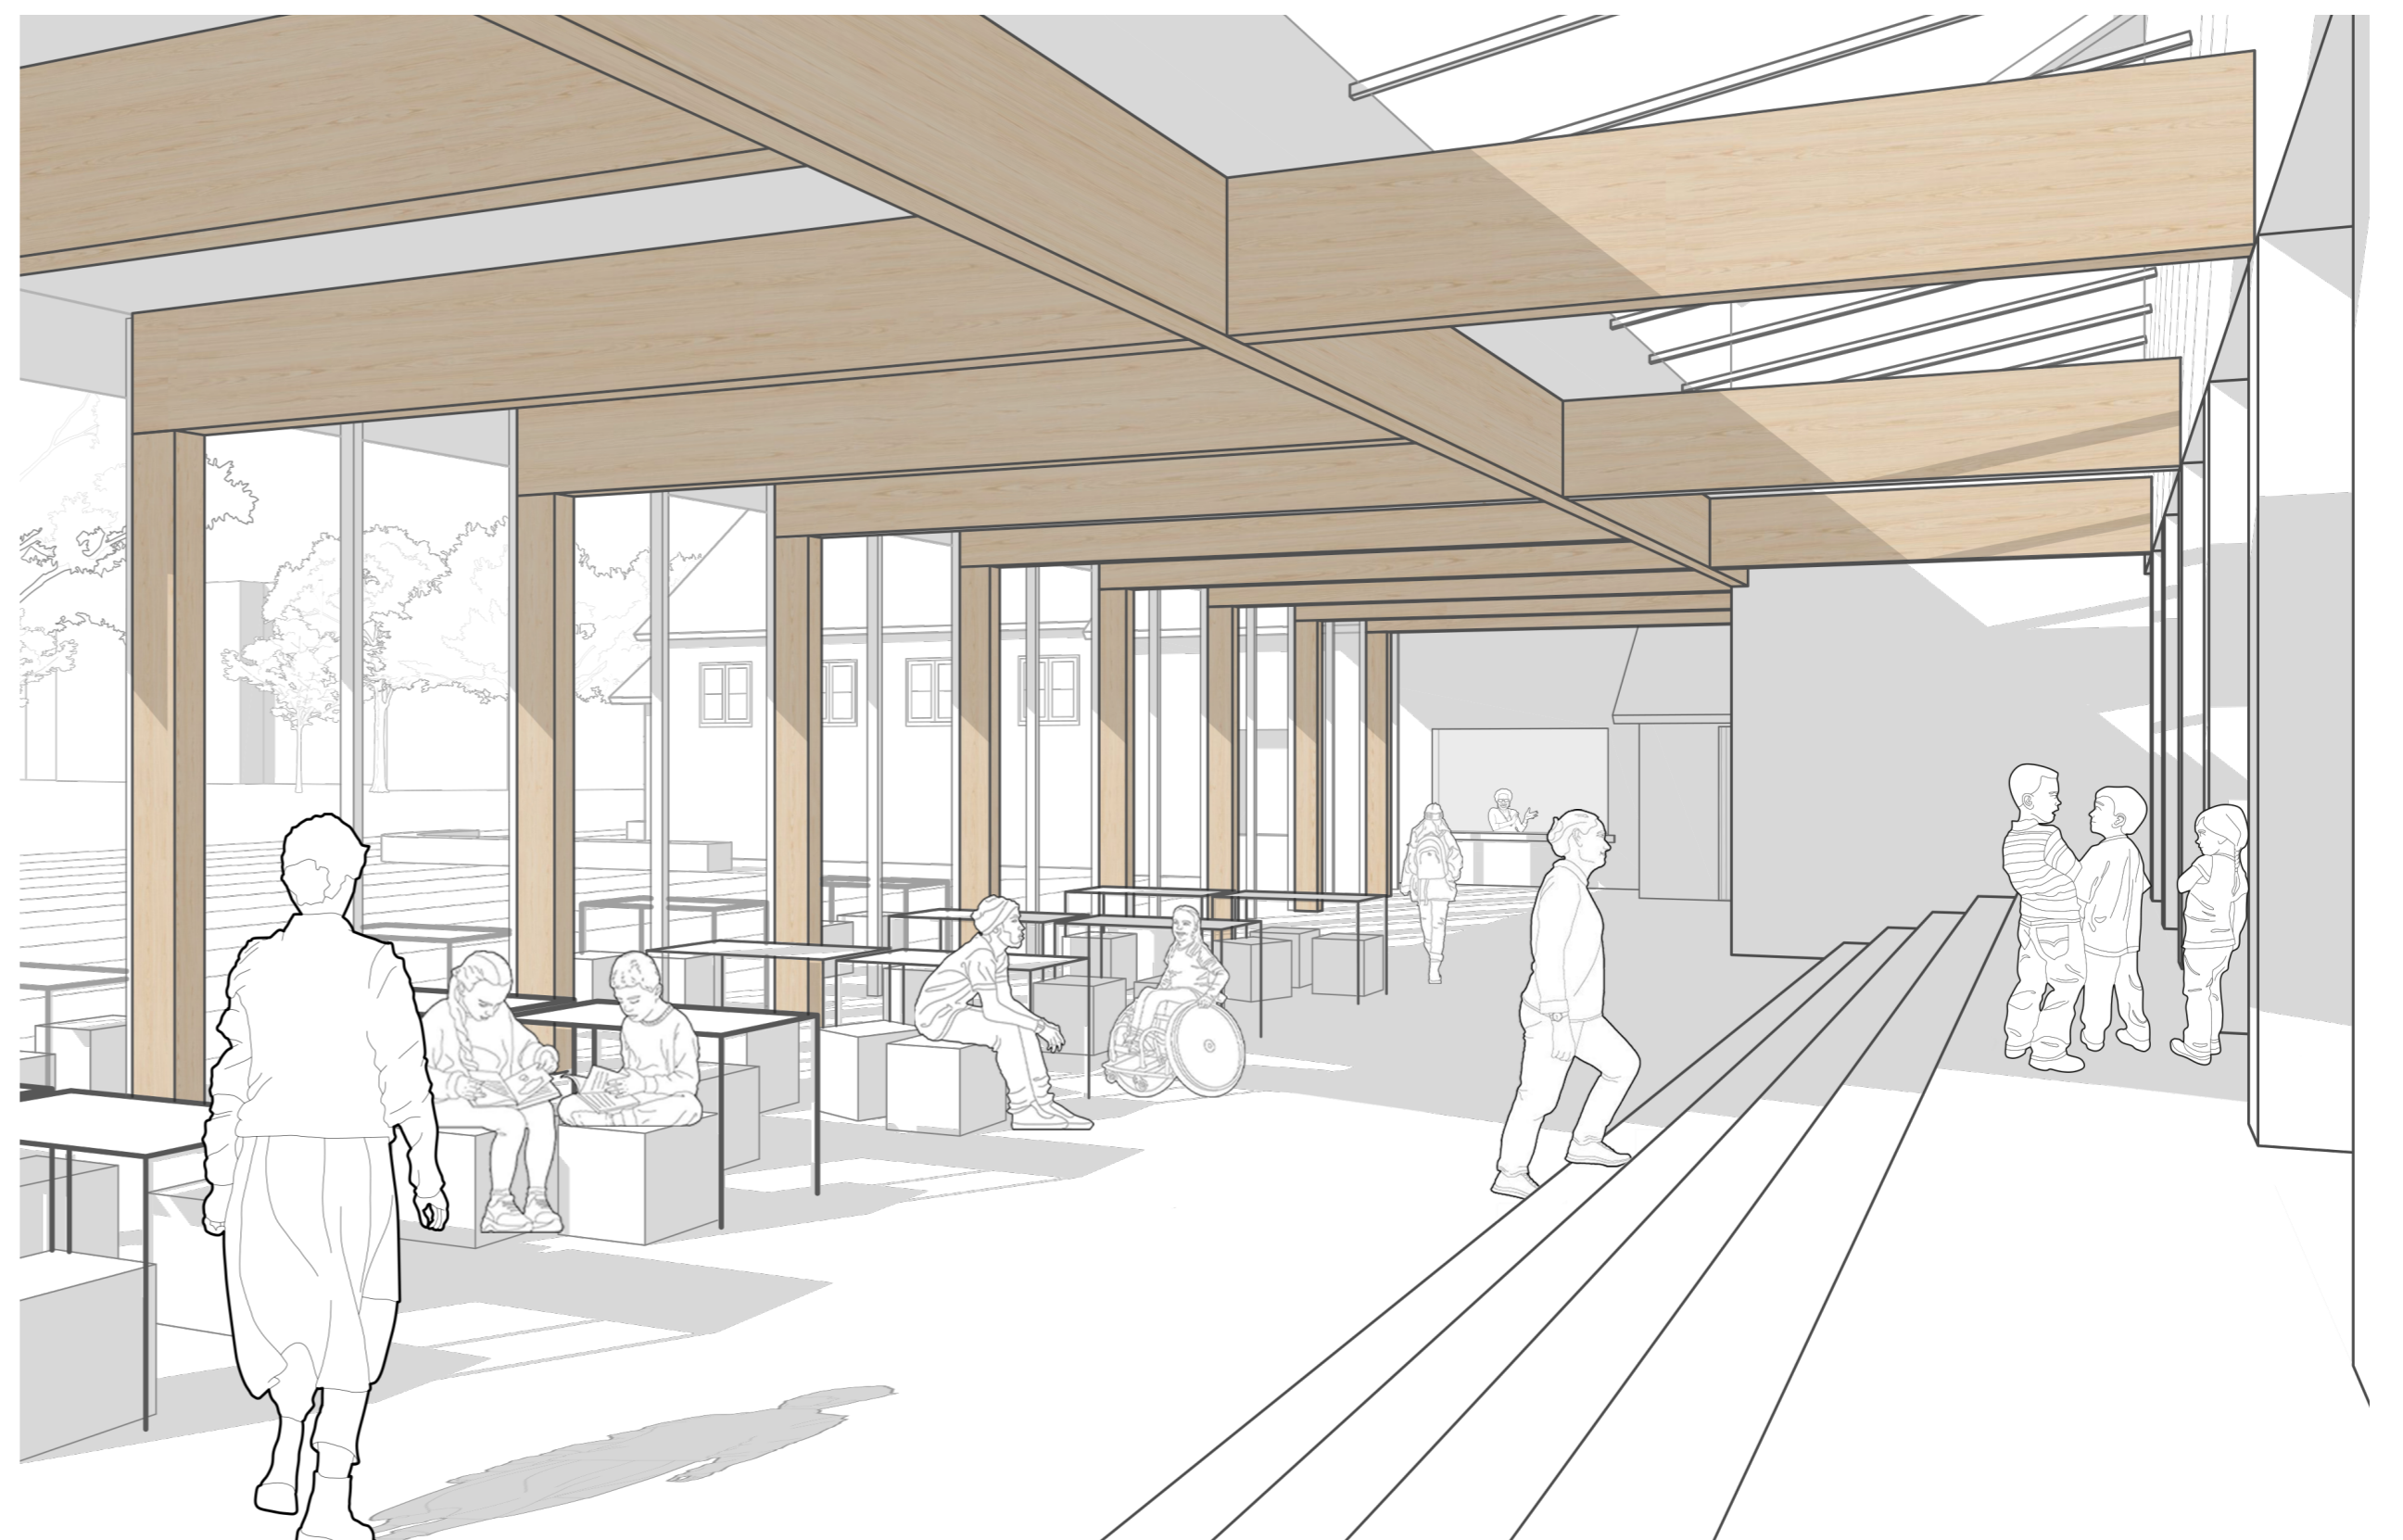

BLICK IN DIE MENSA



ANSICHT SÜD-WEST M1.200

ANSICHT SÜD-OST M1.200