




PERSPEKTIVE EINGANG MIT INNENRAUM

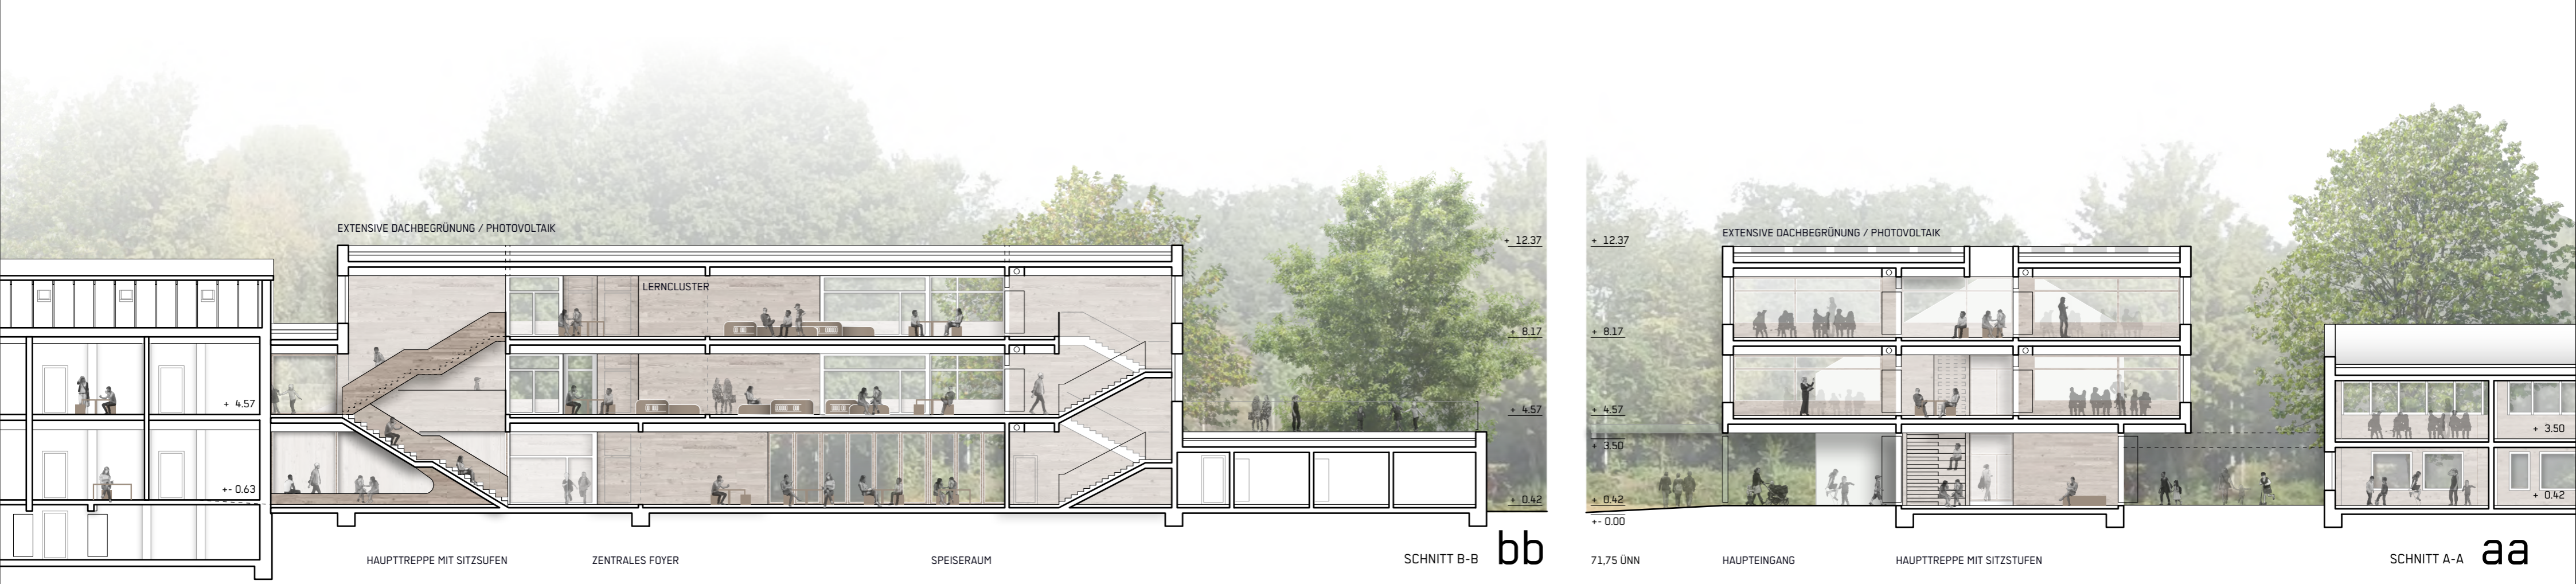

GEBAUDE A VERWALTUNG

SCHNITTE



1. OBERGESCHOSS